


# ΕΦΗΜΕΡΙΣ ΤΗΣ ΚΥΒΕΡΝΗΣΕΩΣ
## ΤΗΣ ΕΛΛΗΝΙΚΗΣ ΔΗΜΟΚΡΑΤΙΑΣ

ΕΝ ΑΘΗΝΑΙΣ ΤΗι 18 ΦΕΒΡΟΥΑΡΙΟΥ 1978 | ΤΕΥΧΟΣ ΤΕΤΑΡΤΟΝ | ΑΡΙΘΜΟΣ ΦΥΛΛΟΥ 55


## ΠΕΡΙΕΧΟΜΕΝΑ

### ΑΠΑΛΛΟΤΡΙΩΣΕΙΣ

**ΑΠΟΦΑΣΕΙΣ**


Περὶ ἀναγκαστικῆς ἀπαλλοτριώσεως ἀκινήτων στὴν Κῶ γιὰ ἀρχαιολογικοὺς σκοπούς. .......... 1
Περὶ ἀναγκαστικῆς ἀπαλλοτριώσεως ἀκινήτου στὰ Χανιά, γιὰ ἀρχαιολογικοὺς σκοπούς. .......... 2
Περὶ ἀναγκαστικῆς ἀπαλλοτριώσεως στὴν περιοχὴ τοῦ Νομοῦ Σερρῶν γιὰ τὴν ἐγκατάσταση τῆς γραμμῆς μεταφορᾶς ἠλεκτρικῆς ἐνέργειας 150 KV καὶ συστάσεως δουλείας ἐπὶ ἄλλης λωρίδος ἐδάφους. .......... 3
Περὶ ἀναγκαστικῆς ἀπαλλοτριώσεως στὴν περιοχὴ τοῦ Νομοῦ Ἕβρου γιὰ τὴν ἐγκατάσταση τῆς γραμμῆς μεταφορᾶς ἠλεκτρικῆς ἐνεργείας 150 KV καὶ συστάσεως δουλείας ἐπὶ ἄλλης λωρίδος ἐδάφους. .......... 4
Περὶ μερικῆς ἀνακλήσεως τῆς ἀναγκαστικῆς ἀπαλλοτριώσεως ποὺ κηρύχθηκε δυνάμει τῆς 162674/25.11.1937 ἀποφάσεως τοῦ Ὑπουργοῦ Κρατικῆς Ὑγιεινῆς καὶ Ἀντιλήψεως (ΦΕΚ 258/1937, τ. Β'), γιὰ ἐπέκταση τοῦ Δημοσίου Ψυχιατρείου Κερκύρας. .......... 5
Περὶ βεβαιώσεως τῆς αὐτοδικαίας μερικῆς ἀνακλήσεως τῆς ἀναγκαστικῆς ἀπαλλοτριώσεως ποὺ κηρύχθηκε, δυνάμει τῆς κοινῆς Ὑπουργικῆς ἀποφάσεως ἀριθ. Δ. 7613/8873/14.12.1972 (ΦΕΚ 359/23.12.72, τ. Δ') γιὰ τὴν κατασκευὴ διοχετευτικοῦ ἀγωγοῦ ὑδραγωγείου Μόρνου (1ου Τμήματος) Χ.Θ. 80+960 ἕως 104+780. .... 6
Περὶ ἀνακλήσεως τῆς ἀπαλλοτριώσεως ποὺ κηρύχθηκε μὲ τὴν κοινὴ ὑπουργικὴ ἀπόφαση ἀριθ. Σ 12481/17.11.61 (ΦΕΚ 142/30.11.61, τ.Δ') γιὰ τὴν κατασκευὴ προσβάσεων γεφυρῶν Ταυρωνίτου καὶ Καλουδιανῶν τῆς Ἐθνικῆς ὁδοῦ Χανίων — Καστελλίου. .......... 7
Περὶ μερικῆς ἀνακλήσεως τῆς ἀναγκαστικῆς ἀπαλλοτριώσεως ποὺ κηρύχθηκε δυνάμει τῆς Δ. 2156/1918/18.3.1969 κοινῆς ὑπουργικῆς ἀποφάσεως (ΦΕΚ 87/1969, τ. Δ'), γιὰ διαπλάτυνση τῆς ἐπαρχιακῆς ὁδοῦ Ἁγίου Νικολάου — Μελιτίνης, Νομοῦ Λακωνίας. .... 8


### ΠΟΛΕΟΔΟΜΙΑ

**ΑΠΟΦΑΣΕΙΣ**


Περὶ ἀναγνωρίσεως ὅτι ὑπάρχει πρὶν ἀπὸ τὸ 1923 καὶ διατηρήσεως παρόδου Ἰνάχου στὸ Ἄργος Ν. Ἀργολίδος (Ο.Τ. 65). .......... 9
Περὶ ἀναγνωρίσεως τῆς ὁδοῦ (πάροδος Δ8) στὴν Πάτρα Νομοῦ Ἀχαΐας ὅτι ὑπάρχει νόμιμα πρὶν ἀπὸ τὸ ἔτος 1923 χωρὶς μεταβολὴ τῶν διαστάσεων αὐτῆς. .....10


**ΑΝΑΚΟΙΝΩΣΕΙΣ**


Περὶ ἀνακοινώσεως γενομένης παρακαταθέσεως ἀποζημιώσεως ἐξ ἀναγκαστικῆς ἀπαλλοτριώσεως λόγῳ ρυμοτομίας κλπ. Δήμου Λαμιέων Νομοῦ Φθιώτιδος. .....11
Περὶ εἰδοποιήσεως τῆς γενομένης παρακαταθέσεως ἀποζημιώσεως λόγῳ προσκυρώσεως καὶ ρυμοτομίας τμημάτων οἰκοπέδων ἐν Γιαννιτσοῖς. .......... ....12


## ΑΠΑΛΛΟΤΡΙΩΣΕΙΣ

**ΑΠΟΦΑΣΕΙΣ**

Ἀριθ. Π. 10045/6428 (1)

Περὶ ἀναγκαστικῆς ἀπαλλοτριώσεως ἀκινήτων στὴν Κῶ γιὰ ἀρχαιολογικοὺς σκοπούς

ΟΙ ΥΠΟΥΡΓΟΙ
ΟΙΚΟΝΟΜΙΚΩΝ
ΚΑΙ ΠΟΛΙΤΙΣΜΟΥ ΚΑΙ ΕΠΙΣΤΗΜΩΝ

Ἔχοντας ὑπόψη:

1. Τὶς διατάξεις τοῦ Ν. Δ/τος 797/1971 «περὶ ἀναγκαστικῶν ἀπαλλοτριώσεων», σὲ συνδυασμὸ μὲ τὶς διατάξεις τοῦ Β. Δ/τος ἀριθ. 139/1971 «περὶ τῆς ἁρμοδιότητος τῶν νομαρχῶν πρὸς κήρυξιν ἀναγκαστικῶν τινων ἀπαλλοτριώσεων».
2. Τὶς διατάξεις τοῦ ἄρθρου 1 τοῦ Νόμου ΒΡΞΖ/1893 «περὶ ἀναγκαστικῆς ἀπαλλοτριώσεως ἀκινήτων πρὸς συντήρησιν ἢ ἀνεύρεσιν ἀρχαιοτήτων».
3. Τὸ ἀπὸ 2.2.1977 ἀπόσπασμα πρακτικοῦ ἀπὸ τὴ συνεδρίαση τοῦ Ἀρχαιολογικοῦ Συμβουλίου τοῦ Κράτους ἀριθ. 2/77, ἀποφασίζουμε:

Κηρύσσουμε τὴν ἀναγκαστικὴ ἀπαλλοτρίωση, λόγω δημόσιας ὠφέλειας, καὶ εἰδικότερα γιὰ τὴν πλήρη ἀποκάλυψη καὶ ἀποκατάσταση τοῦ ἀρχαίου Σταδίου Κῶ, ἐκτάσεως συνολικοῦ ἐμβαδοῦ 690 Μ2, ποὺ φαίνεται μὲ ἀριθ. κτηματολογικῆς μερίδας 1639 καὶ 1642Α στὰ ἀπὸ 24.6.77 θεωρημένα ἀπὸ τὸ Διευθυντὴ Ἀναστηλώσεως τοῦ Ὑπουργείου Πολιτισμοῦ καὶ Ἐπιστημῶν δύο (2) φωτοτυπικὰ ἀντίγραφα ἀπὸ τὸ πρωτότυπο ποὺ βρίσκεται στὸ κτηματολόγιο Κῶ καὶ στοὺς ἐπ' αὐτῶν κτηματολογικοὺς πίνακες.

Στὴν ἔκταση ποὺ ἀπαλλοτριώνεται προβάλλουν δικαιώματα κυριότητας οἱ:

1. Ἑλένη Ἐμμαν. Κουλιὰ συζ. Γεωργίου Πολλάκη.
2. Σεβαστὴ Ἐμμ. Κουλιὰ συζ. Κλέσσα Χριστοδουλίδη κλπ.

Ἡ ἀπαλλοτρίωση κηρύσσεται ὑπὲρ τοῦ Δημοσίου καὶ μὲ δαπάνη τοῦ Ταμείου Ἀρχαιολογικῶν Πόρων καὶ Ἀπαλλοτριώσεων.

Ἡ ἀπόφαση αὐτὴ νὰ δημοσιευτεῖ στὴν Ἐφημερίδα τῆς Κυβερνήσεως.

Ἀθῆναι, 26 Ἰανουαρίου 1978

ΟΙ ΥΠΟΥΡΓΟΙ

ΟΙΚΟΝΟΜΙΚΩΝ — ΓΙΑΝΝΗΣ ΜΠΟΥΤΟΣ

ΠΟΛΙΤΙΣΜΟΥ ΚΑΙ ΕΠΙΣΤΗΜΩΝ — ΓΕΩΡΓΙΟΣ ΠΛΥΤΑΣ

---

Ἀριθ. Π. 10967/7007 (2)

Περὶ ἀναγκαστικῆς ἀπαλλοτριώσεως ἀκινήτου στὰ Χανιά, γιὰ ἀρχαιολογικοὺς σκοποὺς

ΟΙ ΥΠΟΥΡΓΟΙ
ΟΙΚΟΝΟΜΙΚΩΝ
ΚΑΙ ΠΟΛΙΤΙΣΜΟΥ ΚΑΙ ΕΠΙΣΤΗΜΩΝ

Ἔχοντας ὑπόψη:

1. Τὶς διατάξεις τοῦ Π. Δ/τος 797/1971 «περὶ ἀναγκαστικῶν ἀπαλλοτριώσεων» σὲ συνδυασμὸ μὲ τὶς διατάξεις τοῦ Β. Δ/τος 139/1971» περὶ τῆς ἁρμοδιότητος τῶν Νομαρχῶν πρὸς κήρυξιν ἀναγκαστικῶν τινων ἀπαλλοτριώσεων»

2. Τὶς διατάξεις τοῦ ἄρθρου 1 τοῦ Νόμου Β.Ρ.Ξ.Ζ./1893 «περὶ ἀναγκαστικῆς ἀπαλλοτριώσεως ἀκινήτων πρὸς συντήρησιν ἢ ἀνεύρεσιν ἀρχαιοτήτων», σὲ συνδυασμὸ μὲ τὶς διατάξεις τοῦ Ν. 1469/50.

3. Τὸ ἀπὸ 16.2.1977 ἀπόσπασμα πρακτικοῦ ἀπὸ τὴ συνεδρίαση τοῦ Ἀρχαιολογικοῦ Συμβουλίου τοῦ Κράτους ἀριθ. 12/77, ἀποφασίζουμε:

Κηρύσσουμε τὴν ἀναγκαστικὴ ἀπαλλοτρίωση, λόγω δημόσιας ὠφέλειας, καὶ εἰδικότερα γιὰ τὴ διατήρηση τοῦ Ἐνετικοῦ Ναοῦ SAN SALVATOR τῆς μεσαιωνικῆς πόλεως Χανίων, ποὺ ἀποτελεῖ θαυμαστὸ δεῖγμα μεσαιωνικῆς νεοδομίας, ἐκτάσεως ἐμβαδοῦ 109,69 Μ2 ἡ ὁποία βρίσκεται στὴν ὁδὸ Θεοτοκοπούλου ἀριθ. 2, Χανιὰ καὶ φαίνεται μὲ στοιχεῖα Α-Β-Γ-Δ-Ε-Ζ-Α στὸ κτηματολογικὸ διάγραμμα τῆς ἁρμοδίας Ὑπηρεσίας τοῦ Ὑπουργείου Πολιτισμοῦ καὶ Ἐπιστημῶν ἀριθ. σχεδ. 1024 καὶ τὸν ἐπ' αὐτοῦ κτηματολογικὸ πίναλα, θεωρημένα ἀπὸ 26.5.77.

Στὴν ἔκταση ποὺ ἀπαλλοτριώνεται προβάλλει δικαιώματα κυριότητας ἡ Πόπη Δαμιανάκη.

Ἡ ἀπαλλοτρίωση κηρύσσεται ὑπὲρ τοῦ Δημοσίου καὶ μὲ δαπάνη τοῦ Ταμείου Ἀρχαιολογικῶν Πόρων καὶ Ἀπαλλοτριώσεων.

Ἡ ἀπόφαση αὐτὴ νὰ δημοσιευθεῖ στὴν Ἐφημερίδα τῆς Κυβερνήσεως

Ἀθῆναι, 26 Ἰανουαρίου 1978

ΟΙ ΥΠΟΥΡΓΟΙ

ΟΙΚΟΝΟΜΙΚΩΝ — ΓΙΑΝΝΗΣ ΜΠΟΥΤΟΣ

ΠΟΛΙΤΙΣΜΟΥ ΚΑΙ ΕΠΙΣΤΗΜΩΝ — ΓΕΩΡΓΙΟΣ ΠΛΥΤΑΣ

---

Ἀριθ. Β. 2925/7106 (3)

Περὶ ἀναγκαστικῆς ἀπαλλοτριώσεως στὴν περιοχὴ τοῦ Νομοῦ Σερρῶν γιὰ τὴν ἐγκατάσταση τῆς γραμμῆς μεταφορᾶς ἠλεκτρικῆς ἐνέργειας 150 KV καὶ συστάσεως δουλείας ἐπὶ ἄλλης λωρίδος ἐδάφους.

ΟΙ ΥΠΟΥΡΓΟΙ
ΟΙΚΟΝΟΜΙΚΩΝ ΚΑΙ ΒΙΟΜΗΧΑΝΙΑΣ
ΚΑΙ ΕΝΕΡΓΕΙΑΣ

Ἔχοντας ὑπόψη:

1. Τὶς διατάξεις τοῦ Ν. Δ/τος 797/71 «περὶ ἀναγκαστικῶν ἀπαλλοτριώσεων» σὲ συνδυασμὸ μὲ τὶς διατάξεις τοῦ Β. Δ/τος 139/71 «περὶ τῆς ἁρμοδιότητος τῶν Νομαρχῶν πρὸς κήρυξιν ἀναγκαστικῶν τινων ἀπαλλοτριώσεων».

2. Τὶς διατάξεις τοῦ ἄρθρου 4 παρ. 2 τοῦ Νόμου 1468/1950 «περὶ ἱδρύσεως Δημοσίας Ἐπιχειρήσεως Ἠλεκτρισμοῦ» ὅπως ἔχει τροποποιηθεῖ καὶ συμπληρωθεῖ μεταγενέστερα δυνάμει τοῦ Α.Ν. ἀριθ. 1672/1951, ποὺ κυρώθηκε μὲ τὸ Νόμο ἀριθ. 2113/1952.

3. Τὶς διατάξεις τοῦ ἄρθρου 9 τοῦ Α.Ν. 1566/1950 «περὶ κυρώσεως τῆς μετὰ τοῦ οἴκου « EBASCO» συναφθείσης τὴν 20η Ἰουλίου 1950 συμβάσεως κ.λ.π. ὅπως ἔχουν κυρωθεῖ, τροποποιηθεῖ καὶ συμπληρωθεῖ μὲ τὸν Νόμο 1633/1951.

4. Τὴν ἀπόφαση τοῦ Διοικητικοῦ Συμβουλίου τῆς Δημοσίας Ἐπιχειρήσεως Ἠλεκτρισμοῦ ἀριθ. 175/9.6.77 (Συνεδρίασή του ἀριθ. 29/9.6.77) ἀποφασίζουμε:

Κηρύσσουμε τὴν ἀναγκαστικὴ ἀπαλλοτρίωση λόγῳ δημόσιας ὠφέλειας καὶ εἰδικότερα:

Α. γιὰ τὴν ἐγκατάσταση χαλυβδίνων πύργων τῆς γραμμῆς μεταφορᾶς ἠλεκτρικῆς ἐνεργείας 150 KV Ἄγρα- Καβάλα ἐκτάσεως ἐμβαδοῦ 481 τ.μ. ἀποτελουμένης ἀπὸ πέντε (5) τετράγωνα τεμάχια ἐδάφους. Ἀπὸ τὰ ἀνωτέρω τετράγωνα τεμάχια τὸ ἕνα (1) ἔχει ἐμβαδὸν ὀγδόντα ἕνα (81) τετραγωνικὰ μέτρα (9Χ9=81) καὶ τὰ ὑπόλοιπα τέσσερα (4) ἔχουν ἐμβοδὸν ἑκατὸ (100) τετραγωνικὰ μέτρα (10Χ10 = 100).

Β. Γιὰ τὴν σύσταση δουλείας ἐναερίου διελεύσεως τῆς γραμμῆς μεταφορᾶς ἐνεργείας 150 KV Ἄγρα- Καβάλα ἐπὶ λωρίδος μήκους 754,55 μέτρων καὶ πλάτους 40 μέτρων. Ἡ ἀνωτέρω λωρίδα ἐδάφους ἀρχίζει ἀπὸ τὴν (χθ. 80+ 734,80) εἰσέρχεται στὸν ὑποσταθμὸ Σερρῶν στὴν (χθ. 80+ 775) ἐξέρχεται ἀπὸ τὸν ὑποσταθμὸ Σερρῶν στὴν (χθ. 0-020,50) καὶ καταλήγει στὴν (χ.θ. ΕΜ 0- 686 ΞΟΠ 0+ 734,85)

Τὸ περιεχόμενο τῆς δουλείας ποὺ ἐπιβάλλεται μὲ τὴν ἀναγκαστικὴ ἀπαλλοτρίωση ἀποτελεῖται ἀπὸ τὸ δικαίωμα εἰσόδου τοῦ προσωπικοῦ, τῶν συνεργείων καὶ τῶν τεχνικῶν μέσων τῆς Δημοσίας Ἐπιχειρήσεως Ἠλεκτρισμοῦ ἢ τῶν προσώπων ποὺ ὁρίζονται ἀπὸ αὐτὴ στὴν βαρυνόμενη μὲ τὴ δουλεία λωρίδα ἐδάφους γιὰ τὴν ἐκτέλεση ὁποιασδήποτε ἐργασίας ἐγκαταστάσεως λειτουργίας, ἐπιθεωρήσεως, ἐπισκευῶν συντηρήσεως καὶ ἀντικαταστάσεως τῆς ἐναερίου γραμμῆς καὶ τῶν πύργων αὐτῆς, ὡς καὶ στὴν ἀπαγόρευση ἀνεγέρσεως ὁποιουδήποτε νέου κτίσματος.

Ἐπίσης ἀπαγορεύεται ἡ λειτουργία κάθε ἐγκαταστάσεως ποὺ δημιουργεῖ δυσμενεῖς συνθῆκες γιὰ τὴν ἀσφάλεια ἢ τὴ λειτουργία τῆς γραμμῆς (π.χ. συσσώρευση πυρομαχικῶν, πετρελαιοειδῶν ἵδρυση λατομείων κ.λ.π)

Ἡ ἔκταση ποὺ ἀπαλλοτριώνεται καὶ ἡ λωρίδα ἐδάφους ἐπὶ τῆς ὁποίας συνιστᾶται δουλεία ἐναερίου διελεύσεως βρίσκονται στὴν κτηματικὴ περιοχὴ τοῦ Δήμου Σερρῶν καὶ ἐμφαίνονται στὸ κτηματολογικὸ διάγραμμα καὶ στὸν ἐπ' αὐτοῦ κτηματολογικὸ πίνακα τῆς Δημοσίας Ἐπιχειρήσεως Ἠλεκτρισμοῦ ἀριθ. 3921/ Δεκέμβριος 1976 φύλλο 10Α) θεωρημένα ἀπὸ τὸν ἁρμόδιο Διευθυντὴ τοῦ Ὑπουργείου Βιομηχανίας καὶ Ἐνεργείας Ι. Δερμητζάκης ἀπὸ 21.10.77

Στὴν ἔκταση ποὺ ἀπαλλοτριώνεται προβάλλουν δικαιώματα κυριότητος οἱ:

1. Στέργιος Χριστοδ. Δίγκας
2. Ὑπουργεῖο Γεωργίας Ἰνστιτοῦτο Βάμβακος κ.λ.π.

Ἡ ἀπαλλοτρίωση κηρύσσεται ὑπὲρ τῆς Δημοσίας Ἐπιχειρήσεως Ἠλεκτρισμοῦ καὶ μὲ δαπάνη της.

Ἡ ἀπόφαση αὐτὴ νὰ δημοσιευθεῖ στὴν Ἐφημερίδα τῆς Κυβερνήσεως.

Ἀθῆναι, 26 Ἰανουαρίου 1978

ΟΙ ΥΠΟΥΡΓΟΙ

ΟΙΚΟΝΟΜΙΚΩΝ — ΓΙΑΝΝΗΣ ΜΠΟΥΤΟΣ

ΒΙΟΜΗΧΑΝΙΑΣ ΚΑΙ ΕΝΕΡΓΕΙΑΣ — ΜΙΛΤΙΑΔΗΣ ΕΒΕΡΤ

Ἀριθ. Β. 3164/7595 (4)

Περὶ ἀναγκαστικῆς ἀπαλλοτριώσεως στὴν περιοχὴ τοῦ Νομοῦ Ἕβρου γιὰ τὴν ἐγκατάσταση τῆς γραμμῆς μεταφορᾶς ἠλεκτρικῆς ἐνεργείας 150 KV καὶ συστάσεως δουλείας ἐπὶ ἄλλης λωρίδος ἐδάφους.

ΟΙ ΥΠΟΥΡΓΟΙ
ΟΙΚΟΝΟΜΙΚΩΝ ΚΑΙ ΒΙΟΜΗΧΑΝΙΑΣ
ΚΑΙ ΕΝΕΡΓΕΙΑΣ

Ἔχοντας ὑπόψη :

1. Τὶς διατάξεις τοῦ Ν. Δ/τος 797/71 «περὶ ἀναγκαστικῶν ἀπαλλοτριώσεων» σὲ συνδυασμὸ μὲ τὶς διατάξεις τοῦ Β. Δ/τος 139/1971 «περὶ τῆς ἁρμοδιότητος τῶν νομαρχῶν πρὸς κήρυξιν ἀναγκαστικῶν τινων ἀπαλλοτριώσεων».

2. Τὶς διατάξεις τοῦ ἄρθρου 4 παρ. 2 τοῦ Νόμου ἀριθμ. 1468/1950 «περὶ ἱδρύσεως Δημοσίας Ἐπιχειρήσεως Ἠλεκτρισμοῦ» ὅπως ἔχει τροποποιηθεῖ ἢ συμπληρωθεῖ μεταγενέστερα δυνάμει τοῦ Α.Ν. ἀριθμ. 1672/1951 ποὺ κυρώθηκε μὲ τὸ Νόμο ἀριθμ. 2113/1952.

3. Τὶς διατάξεις τοῦ ἄρθρου 9 τοῦ Α.Ν. ἀριθμ. 1566/1950 «περὶ κυρώσεως τῆς μετὰ τοῦ οἴκου «EBASCO» συναφθείσης τὴν 20ὴν Ἰουλίου 1950 συμβάσεως κ.λ.π. ὅπως ἔχουν κυρωθεῖ, τροποποιηθεῖ καὶ συμπληρωθεῖ μὲ τὸν Νόμο ἀριθμ. 1633/1951.

4. Τὴν ἀπόφαση τοῦ Διοικητικοῦ Συμβουλίου τῆς Δημοσίας Ἐπιχειρήσεως Ἠλεκτρισμοῦ ἀριθμ. 247 (συνεδρίαση του ἀριθμ. 43/26.8.1977), ἀποφασίζουμε :

Κηρύσσουμε τὴν ἀναγκαστικὴ ἀπαλλοτρίωση λόγῳ δημόσιας ὠφέλειας καὶ εἰδικότερα :

Α. Γιὰ τὴν ἐγκατάσταση χαλύβδινων πύργων τῆς γραμμῆς μεταφορᾶς ἠλεκτρικῆς ἐνεργείας 150 KV Διδυμότειχον-Ὀρεστιάς, ἐκτάσεως ἐμβαδοῦ 5.293 $M^2$ ἀποτελουμένης ἀπὸ (63) τετράγωνα τεμμάχια ἐδάφους. Ἀπὸ τὰ ἀνωτέρω τετράγωνα τεμμάχια τὰ δέκα (10) ἔχουν ἐμβαδὸ ἑκατὸ τετραγωνικὰ μέτρα ἕκαστο (10Χ10= 100) καὶ τὰ ὑπόλοιπα πενήντα τρία (53) ἔχουν ἐμβαδὸν ὀγδόντα ἕνα τετραγωνικὰ μέτρα ἕκαστο (9Χ9= 81)

Β. Γιὰ τὴν σύσταση δουλείας ἐναερίου διελεύσεως τῆς γραμμῆς μεταφορᾶς ἠλεεκτρικῆς ἐνεργείας 150 KV Διδυμοτείχου- Ὀρεστιάδος ἐπὶ λωρίδας ἐδάφους μήκους 21.905,40 μέτρων καὶ πλάτους 40 μέτρων. Ἡ ἀνωτέρω λωρίδα ἐδάφους ἀρχίζει ἀπὸ τὸν ὑποσταθμὸ Διδυμοτείχου (χ.θ. ἐξόδου 0+ 020,20) καὶ καταλήγει στὸν νέο ὑποσταθμὸ Ὀρεστιάδος (χ.θ. 21+ 925,50)

Τὸ περιεχόμενο τῆς δουλείας ποὺ ἐπιβάλλεται μὲ τὴν ἀναγκαστικὴ ἀπαλλοτρίωση ἀποτελεῖται ἀπὸ τὸ δικαίωμα εἰσόδου τοῦ προσωπικοῦ, τῶν συνεργείων καὶ τῶν τεχνικῶν μέσων τῆς Δ.Ε.Η. ἢ τῶν προσώπων ποὺ ὁρίζονται ἀπὸ αὐτὴ στὴ βαρυνομένη μὲ τὴν δουλεία λωρίδα ἐδάφους, γιὰ τὴν ἐκτέλεση ὁποιασδήποτε ἐργασίας ἐγκαταστάσεως λειτουργίας ἐπιθεωρήσεως ἐπισκευῶν συντηρήσεως καὶ ἀντικαταστάσεως τῆς ἐναερίου γραμμῆς καὶ τῶν πύργων αὐτῆς ὡς καὶ τὴν ἀπαγόρευση ἀνεγέρσεως ὁποιουδήποτε νέου κτίσματος.

Ἐπίσης ἀπαγορεύεται ἡ λειτουργία κάθε ἐγκαταστάσεως ποὺ δημιουργεῖ δυσμενεῖς συνθῆκες γιὰ τὴν ἀσφάλεια ἢ τὴν λειτουργία τῆς γραμμῆς (π.χ. συσσώρευση πυρομαχικῶν πετρελαιοειδῶν ἵδρυση λατομείων κ.λ.π)

Ἡ ἔκταση ποὺ ἀπαλλοτριώνεται καὶ ἡ λωρίδα ἐδάφους ἐπὶ τῆς ὁποίας συνιστᾶται δουλεία ἐναερίου διελεύσεως βρίσκονται στὴν περιοχὴ τῶν Κοινοτήτων Ἑλληνοχωρίου καὶ Νεοχωρίου καὶ τῶν Δήμων Διδυμοτείχου καὶ Ὀρεστιάδος τοῦ Νομοῦ Ἕβρου καὶ ἐμφαίνονται στὸ κτηματολογικὸ διάγραμμα καὶ στὸν ἐπ' αὐτοῦ κτηματολογικὸ πίνακα τῆς Δημοσίας Ἐπιχειρήσεως Ἠλεκτρισμοῦ ἀριθμ. 52198/Μαΐος 1977 (φύλλα 1- 4) θεωρημένα ἀπὸ τὸ ἁρμόδιο Διευθυντὴ τοῦ Ὑπουργείου Βιομηχανίας καὶ Ἐνεργείας Ι. Δερμιτζάκη ἀπὸ 21.10.1977.

Στὴν ἔκταση ποὺ ἀπαλλοτριώνεται προβάλλουν δικαιώματα κυριότητας οἱ 1. Εὐάγγελος Πέτρου Μανουσιάδης 2. Εὐάγγελος Γεωργίου Δαγκάκης κ.λ.π.

Ἡ ἀπαλλοτρίωση κηρύσσεται ὑπὲρ τῆς Δημοσίας Ἐπιχειρήσεως Ἠλεκτρισμοῦ καὶ μὲ δαπάνη της.

Ἡ ἀπόφαση αὐτὴ νὰ δημοσιευθεῖ στὴν Ἐφημερίδα τῆς Κυβερνήσεως.

Ἀθῆναι, 26 Ἰανουαρίου 1978

ΟΙ ΥΠΟΥΡΓΟΙ

ΟΙΚΟΝΟΜΙΚΩΝ — ΒΙΟΜΗΧΑΝΙΑΣ ΚΑΙ ΕΝΕΡΓΕΙΑΣ

**ΓΙΑΝΝΗΣ ΜΠΟΥΤΟΣ** — **ΜΙΛΤΙΑΔΗΣ ΕΒΕΡΤ**

---

Ἀριθ. Υ. 2429/6909/Π.132 (5)

Περὶ μερικῆς ἀνακλήσεως τῆς ἀναγκαστικῆς ἀπαλλοτριώσεως ποὺ κηρύχθηκε δυνάμει τῆς 162674/25.11.1937 ἀποφάσεως τοῦ Ὑπουργοῦ Κρατικῆς Ὑγιεινῆς καὶ Ἀντιλήψεως (ΦΕΚ. 258/1937 τ.Β', γιὰ ἐπέκταση τοῦ Δημοσίου Ψυχιατρείου Κερκύρας.

ΟΙ ΥΠΟΥΡΓΟΙ
ΟΙΚΟΝΟΜΙΚΩΝ ΚΑΙ ΚΟΙΝΩΝΙΚΩΝ ΥΠΗΡΕΣΙΩΝ

Ἔχοντας ὑπόψη :

1. Τὶς διατάξεις τοῦ κωδικοποιημένου Α.Ν. 1731/1939 «περὶ ἀναγκαστικῶν ἀπαλλοτριώσεων».

2. Τὴν ἀπόφαση 162674/25.11.1937 τοῦ Ὑπουργοῦ Κρατικῆς Ὑγιεινῆς καὶ Ἀντιλήψεως (ΦΕΚ. 258/1937 τ.Β') «περὶ ἀπαλλοτριώσεως ἐκτάσεως ἐν Κερκύρᾳ, πρὸς ἐπέκτασιν τοῦ Δημοσίου Ψυχιατρείου».

3. Τὴν 1497/1952 ἀπόφαση τῆς Ὁλομελείας τοῦ Συμβουλίου τῆς Ἐπικρατείας.

4. Τὴν 475/1953 γνωμοδότηση τῆς Ὁλομελείας τοῦ Νομικοῦ Συμβουλίου τοῦ Κράτους.

5. Τὴν 504/1977 γνωμοδότηση τῆς Ὁλομελείας τοῦ Νομικοῦ Συμβουλίου τοῦ Κράτους, ἀποφασίζουμε :

Ἀνακαλοῦμε τὴν ἀναγκαστικὴ ἀπαλλοτρίωση ποὺ κηρύχθηκε γιὰ τὴν ἐπέκταση τοῦ Δημόσιου Ψυχιατρείου Κερκύρας δυνάμει τῆς 162674/25.11.1957 ἀποφάσεως τοῦ Ὑπουργοῦ Κρατικῆς Ὑγιεινῆς καὶ Ἀντιλήψεως (ΦΕΚ. 258/1937 τ.Β'), ὡς πρὸς τὴν ἐκ 4000 τ.μ. ἰδιοκτησία τῆς Ἀνωνύμου Ἐμπορικῆς Ἑταιρείας «Ο ΑΠΟΛΛΩΝ», ἡ ὁποία ἀπεικονίζεται μὲ τὰ στοιχεῖα Γ-Δ-Ε-Ζ-Η-Θ-Ι-Κ-Ο-Π-Γ στὸ 4095 κτηματολογικὸ διάγραμμα τῆς Δ/νσεως Τεχνικῶν Ὑπηρεσιῶν τοῦ Ὑπουργείου Κοινωνικῶν Ὑπηρεσιῶν.

Ἡ ἀπόφαση αὐτὴ νὰ δημοσιευθεῖ στὴν Ἐφημερίδα τῆς Κυβερνήσεως.

Ἀθῆναι, 26 Ἰανουαρίου 1978

ΟΙ ΥΠΟΥΡΓΟΙ

ΟΙΚΟΝΟΜΙΚΩΝ — ΚΟΙΝΩΝΙΚΩΝ ΥΠΗΡΕΣΙΩΝ

**ΓΙΑΝΝΗΣ ΜΠΟΥΤΟΣ** — **ΣΠΥΡΙΔΩΝ ΔΟΞΙΑΔΗΣ**

---

Ἀριθ. Δ. 6799/6955 (6)

Περὶ βεβαιώσεως τῆς αὐτοδικαίας μετικῆς ἀνακλήσεως τῆς ἀναγκαστικῆς ἀπαλλοτριώσεως ποὺ κηρύχθηκε, δυνάμει τῆς κοινῆς Ὑπουργικῆς ἀποφάσεως ἀριθ. Δ. 7613/8873/14.12.1972 (ΦΕΚ 359/23.12.72 τ.Δ'), γιὰ τὴν κατασκευὴ διοχετευτικοῦ ἀγωγοῦ ὑδραγωγείου Μόρνου (1ον Τμήματος) Χ.Θ. 80 + 960 ἕως 104 + 780.

ΟΙ ΥΠΟΥΡΓΟΙ
ΟΙΚΟΝΟΜΙΚΩΝ ΚΑΙ ΔΗΜΟΣΙΩΝ ΕΡΓΩΝ

Ἔχοντες ὑπόψη :

1. Τὶς διατάξεις τῶν παραγράφων 1 καὶ 4 τοῦ ἄρθρου 11 τοῦ Ν. Δ/τος 797/1971 «περὶ ἀναγκαστικῶν ἀπαλλοτριώσεων».

2. Τὴν κοινή ἀπόφασή μας ἀριθ. Δ. 7613/8873/14.12.72 (ΦΕΚ 359/23.12.72 τ.Δ') «περὶ ἀναγκαστικῆς ἀπαλλοτριώσεως διὰ τὴν κατασκευὴν διοχετευτικοῦ ἀγωγοῦ ὑδραγωγείου

Μόρνου (1ου Τμήματος )Χ.Θ.80 + 960 έως 104 + 780» καὶ τὸ γεγονὸς ὅτι ἡ ἀπαλλοτρίωση αὐτὴ ἀνακλήθηκε αὐτοδικαίως γιὰ τὴν ἔκταση συνολικοῦ ἐμβαδοῦ 101.158 μ2, λόγῳ μὴ καταβολῆς ἐμπροθέσμως τῆς ἀποζημιώσεως ποὺ δικαστικῶς καθορίσθηκε.

Βεβαιοῦμε ὅτι ἔχει ἀνακληθῆ αὐτοδικαίως ἡ ἀναγκαστικὴ ἀπαλλοτρίωση ποὺ κηρύχθηκε δυνάμει τῆς κοινῆς ἀποφάσεως μας ἀριθμ. Δ 7613/8873/14.12.1972 (ΦΕΚ 359/23.12.1972 τ.Δ'), γιὰ τὴν κατασκευὴ διοχετευτικοῦ ἀγωγοῦ ὑδραγωγείου Μόρνου (1ου Τμήματος) Χ.Θ. 80 + 960 ἕως 104 + 780, ὡς πρὸς ἔκταση συνολικοῦ ἐμβαδοῦ 101.158 μ2, ποὺ ἐμφαίνεται στὸ κτηματολογικὸ διάγραμμα τοῦ μηχανικοῦ Γεωργίου Κρασσᾶ, μὲ ἡμερομηνία 6.7.1977 καὶ στὸν ἀντίστοιχο κτηματολογικὸ πίνακα, ποὺ ἔχουν θεωρηθεῖ, μὲ ἡμερομηνία 16.9.1977, ἀπὸ τὸν Προϊστάμενο τῆς ΥΕΚΕ Θηβῶν.

Ἡ ἀπόφαση αὐτὴ νὰ δημοσιευθεῖ στὴν Ἐφημερίδα τῆς Κυβερνήσεως.

Ἀθῆναι, 26 Ἰανουαρίου 1978

ΟΙ ΥΠΟΥΡΓΟΙ

ΟΙΚΟΝΟΜΙΚΩΝ — ΔΗΜΟΣΙΩΝ ΕΡΓΩΝ

**ΓΙΑΝΝΗΣ ΜΠΟΥΤΟΣ — ΝΙΚΟΛΑΟΣ ΖΑΡΝΤΙΝΙΔΗΣ**

Ἀριθ. Δ 4603/4752 (7)

Περὶ ἀνακλήσεως τῆς ἀπαλλοτριώσεως ποὺ κηρύχθηκε μὲ τὴν κοινὴ Ὑπουργικὴ ἀπόφαση ἀριθ. Σ.12481/17.11.61 (ΦΕΚ 142/30.11.61 τ.Δ) γιὰ τὴν κατασκευὴ προσβάσεων γεφυρῶν Ταυρωνίτου καὶ Καλουδιανῶν τῆς Ἐθνικῆς ὁδοῦ Χανίων - Καστελλίου.

ΟΙ ΥΠΟΥΡΓΟΙ
ΟΙΚΟΝΟΜΙΚΩΝ ΚΑΙ ΔΗΜΟΣΙΩΝ ΕΡΓΩΝ

Ἔχοντας ὑπόψη :

1. Τὶς διατάξεις τοῦ κωδικοποιηθέντος Α.Ν. 1731/1939 «περὶ ἀναγκαστικῶν ἀπαλλοτριώσεων».
2. Τὴν κοινὴ Ὑπουργικὴ ἀπόφαση ἀριθ. Σ.12481/17.11.1961 (ΦΕΚ 142/30.11.61 τ.Δ') πρὸς κατασκευὴ προσβάσεων γεφυρῶν Ταυρωνίτου καὶ Καλουδιανῶν τῆς Ἐθνικῆς ὁδοῦ Χανίων - Καστελλίου καὶ
3. Τὸ γεγονὸς ὅτι ἡ ἀπαλλοτρίωση αὐτὴ κηρύχθηκε προσωρινῶς καὶ γιὰ μία τριετία, ἀποφασίζουμε :

Ἀνακαλοῦμε καὶ τυπικῶς τὴν ἀναγκαστικὴ ἀπαλλοτρίωση ποὺ κηρύχθηκε μὲ τὴν κοινὴ Ὑπουργικὴ ἀπόφασή μας ἀριθ. Σ.12481/17.11.61 (ΦΕΚ 142/30.11.61 τ.Δ.) προσωρινῶς καὶ γιὰ μία τριετία, πρὸς κατασκευὴ προσβάσεων γεφυρῶν Ταυρωνίτου καὶ Καλουδιανῶν τῆς Ἐθνικῆς ὁδοῦ Χανίων Καστελλίου.

Ἡ ἀπόφαση αὐτὴ νὰ δημοσιευθεῖ στὴν Ἐφημερίδα τῆς Κυβερνήσεως.

Ἀθῆναι, 26 Ἰανουαρίου 1978.

ΟΙ ΥΠΟΥΡΓΟΙ

ΟΙΚΟΝΟΜΙΚΩΝ — ΔΗΜΟΣΙΩΝ ΕΡΓΩΝ

**ΓΙΑΝΝΗΣ ΜΠΟΥΤΟΣ — ΝΙΚΟΛΑΟΣ ΖΑΡΝΤΙΝΙΔΗΣ**

Ἀριθ. Δ. 7395/7523 (8)

Περὶ μερικῆς ἀνακλήσεως τῆς ἀναγκαστικῆς ἀπαλλοτριώσεως ποὺ κηρύχθηκε δυνάμει τῆς Δ. 2156/1918/18.3.1969 κοινῆς Ὑπουργικῆς ἀποφάσεως (ΦΕΚ 87/1969 τ.Δ'), γιὰ διαπλάτυνση τῆς ἐπαρχιακῆς ὁδοῦ Ἁγίου Νικολάου - Μελιτίνης, Νομοῦ Λακωνίας

ΟΙ ΥΠΟΥΡΓΟΙ
ΟΙΚΟΝΟΜΙΚΩΝ ΚΑΙ ΔΗΜΟΣΙΩΝ ΕΡΓΩΝ

Ἔχοντας ὑπόψη :

1. Τὶς διατάξεις τῶν ἄρθρων 2 καὶ 7 τοῦ κωδικοποιημένου Α.Ν. 1731/1939 «περὶ ἀναγκαστικῶν ἀπαλλοτριώσεων», σὲ συνδυασμὸ μὲ τὶς διατάξεις τῆς παραγ. 3 τοῦ ἄρθρου 21, τοῦ Συντάγματος τοῦ ἔτους 1968.
2. Τὴν κοινὴ ἀπόφασή μας Δ. 2156/1918/18.3.1969 (ΦΕΚ 87/1969 τ.Δ') «περὶ ἀναγκαστικῆς ἀπαλλοτριώσεως κτημάτων πρὸς διαπλάτυνσιν τῆς Ἐπαρχιακῆς ὁδοῦ Ἁγίου Νικολάου - Μελιτίνης Νομοῦ Λακωνίας».
3. Τὸ γεγονὸς ὅτι ἡ ἀνωτέρω ἀναγκαστικὴ ἀπαλλοτρίωση ἀνακλήθηκε αὐτοδικαίως ὡς πρὸς τὴν ἀριθ. 4 ἰδιοκτησία, λόγῳ μὴ συντελέσεώς της σύμφωνα μὲ τὸ νόμο, ἀποφασίζουμε :

Ἀνακαλοῦμε καὶ τυπικῶς τὴν ἀπαλλοτρίωση ποὺ κηρύχθηκε δυνάμει τῆς κοινῆς ἀποφάσεώς μας Δ. 2156/1918/18.3.1969 (ΦΕΚ 87/1969 τ.Δ'), γιὰ διαπλάτυνση τῆς ἐπαρχιακῆς ὁδοῦ Ἁγίου Νικολάου - Μελιτίνης Νομοῦ Λακωνίας, ὡς πρὸς τὴν ἀριθ. 4 ἰδιοκτησία συνολικοῦ ἐμβαδοῦ 6,88 τ.μ.

Ἀθῆναι, 26 Ἰανουαρίου 1978

ΟΙ ΥΠΟΥΡΓΟΙ

ΟΙΚΟΝΟΜΙΚΩΝ — ΔΗΜΟΣΙΩΝ ΕΡΓΩΝ

**ΓΙΑΝΝΗΣ ΜΠΟΥΤΟΣ — ΝΙΚΟΛΑΟΣ ΖΑΡΝΤΙΝΙΔΗΣ**

# ΠΟΛΕΟΔΟΜΙΑ

## ΑΠΟΦΑΣΕΙΣ

Ἀριθ. Ο— 13660/π.έ. (9)

Περὶ ἀναγνωρίσεως ὅτι ὑπάρχει πρὶν ἀπὸ τὸ 1923 καὶ διατηρήσεως παρόδου Ἰνάχου στὸ Ἄργος Ν. Ἀργολίδος (Ο.Τ. 65).

Ο ΝΟΜΑΡΧΗΣ ΑΡΓΟΛΙΔΟΣ

Ἔχοντας ὑπόψη :

1. Τὶς διατάξεις :

α) Τοῦ Ν.Δ. 17.7.1923 «περὶ σχεδίων πόλεων κ.λ.π.» καὶ εἰδικὰ τοῦ ἄρθρου 20 αὐτοῦ.

β) Τῶν Β.Δ. 712/1970, ὅπως τροποποιήθηκε καὶ συμπληρώθηκε μὲ τὰ 677/1971 καὶ 198/72 ὅμοια.

2. Τὴν ἀπὸ 12.10.1977 αἴτηση Ὀδ. Γ. Θωμόπουλου, κατοίκου Ἄργους, μὲ τὴν ὁποία ὑπέβαλε δικαιολογητικὰ γιὰ τὴν ἀναγνώριση παρόδου τῆς ὁδοῦ Ἰνάχου (ο.τ.65) στὸ Ἄργος.
3. Τὸ ἀπὸ ἔτους 1878 ρυμοτομικὸ σχέδιο Πόλεως Ἄργους.
4. Τὰ ἀπὸ 12.10.1977 τοπ/κὸ σχεδ/μα τοῦ Ἀρχ/νος Μηχ/νοῦ Ἀρ. Παναγιωτόπουλου συσχετισμένο μὲ τὸ ἀνωτέρω ρυμοτομικὸ σχέδιο.
5. Τοὺς ἀκόλουθους τίτλους ἰδιοκτησίας.

α) 16305/3.11.1882 πωλητήριο συμ/φου Ἄργους Ἀν. Μανουσάκη.

β) 5364/7.9.1912 πωλητήριο συμ/φου Ἄργους Εὐαγγ. Κιτσοπούλου.

γ) 33599/8.12.66 πωλητήριο συμβ/φου Ἀθηνῶν Ἀποστόλου Ζέρβα.

δ) Τὸ Β.Δ. 304/3.8.77 πιστοποιητικὸ ὑποθηκοφυλακείου Ἄργους.

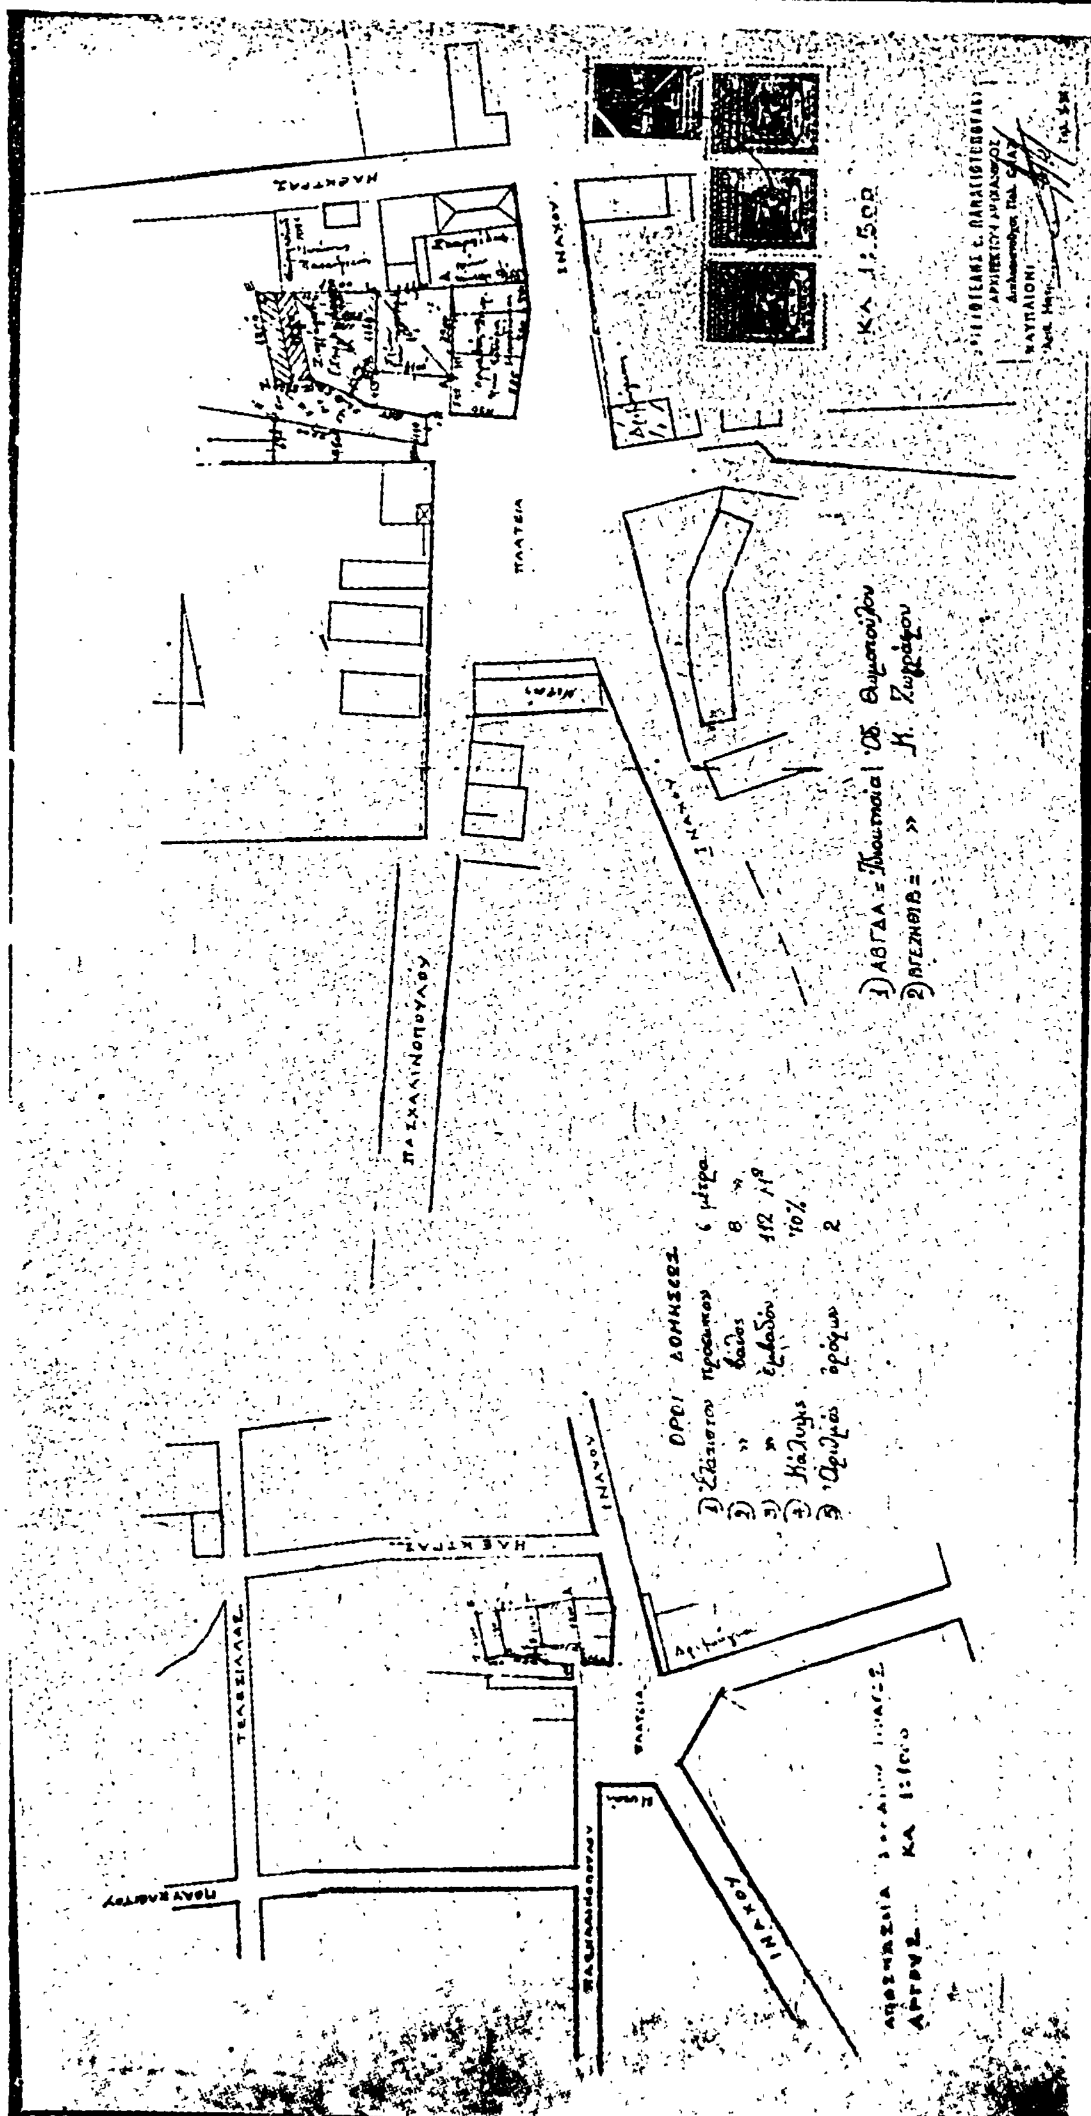
6. Τὴν 360/25/15.12.77 ἀπόφαση τοῦ Νομαρχιακοῦ Συμβουλίου Δημ. Ἔργων Ν. Ἀργολίδας, ἀποφασίζουμε :

Ἀναγνωρίζουμε ὅτι ἡ πάροδος ὁδοῦ Ἰνάχου στὸ Ἄργος (Ο.Τ. 65) προϋπῆρχε τοῦ ἔτους 1923 σὲ ὅλο τὸ μῆκος ἀπὸ τὴ συμβολὴ τῶν ὁδῶν Ἰνάχου καὶ Πασχαλινοπούλου μέχρι τὴν ἰδιοκτησία Κ. Ζωγράφου, ὅπως ἀποτυπώνεται στὸ ἀπὸ 12.10.77 τοπ/κὸ σχεδ/μα τοῦ Ἀρχ/να Μηχ/κοῦ Ἀρ. Παναγιωτόπουλου καὶ τὴ διατηροῦμε.

Ἡ ἀπόφαση αὐτὴ ἰσχύει ἀπὸ τὴν δημοσίευσή της στὴν ἐφημερίδα τῆς Κυβερνήσεως.

Ναύπλιο, 9 Ἰανουαρίου 1978

Ὁ Νομάρχης
Κ. ΚΟΪΚΑΣ


ΤΕΛΕΣΙΛΛΑΣ
ΠΑΣΧΑΛΙΝΟΠΟΥΛΟΥ
ΗΛΕΚΤΡΑΣ
ΙΝΑΧΟΥ
ΠΛΑΤΕΙΑ
ΟΡΟΙ ΔΟΜΗΣΕΩΣ
1) Ἐλάχιστον πρόσωπον 6 μέτρα
2) » βάθος 8 »
3) » ἐμβαδὸν 112 μ²
4) Κάλυψις 70%
5) Ἀριθμὸς ὀρόφων 2
1) ΑΒΓΔΑ = Ἰδιοκτησία Οδ. Θωμοπούλου
2) ΒΓΕΖΗΘΙΒ = » Κ. Ζωγράφου
ΚΑ 1:500
ΚΑ 1:1000
ΝΑΥΠΛΙΟΝ

Ἀριθ. Π. 840 (10)

Περὶ ἀναγνωρίσεως τῆς ὁδοῦ (πάροδος Δ8) στὴν Πάτρα Νομοῦ Ἀχαΐας ὅτι ὑπάρχει νόμιμα πρὶν ἀπὸ τὸ ἔτος 1923 χωρὶς μεταβολὴ τῶν διαστάσεων αὐτῆς.

Ο ΝΟΜΑΡΧΗΣ ΑΧΑΪΑΣ

Ἔχοντας ὑπόψη:

1. Τὶς δ/ξεις τῆς παρ. 4 τοῦ ἄρθρου 20 τοῦ ἀπὸ 17.7.1923 Ν.Δ. «περὶ σχεδίων πόλεων κ.λ.π.» καθὼς καὶ τὸ Β.Δ. ἀπὸ 4.1.1924 ποὺ καθορίζει ὅτι τὸ ἄρθρο 20 ἰσχύει ἀπὸ 1.6.1924.

2. Τὶς δ/ξεις τοῦ Ν. 3200/55 «περὶ διοικητικῆς ἀποκεντρώσεως» καὶ τὸ Β.Δ. ἀπὸ τὶς 28.6.55 «περὶ ἐξαιρέσεως ἐκ τῆς ἁρμοδιότητος τῶν Νομαρχῶν ἀντικειμένων τινῶν ἁρμοδιότητος Ὑπουργείου Δημ. Ἔργων».

3. Τὶς δ/ξεις τοῦ Ν.Δ. 1018/71 «περὶ τροποποιήσεως καὶ συμπληρώσεως τοῦ Α.Μ. 314/68 περὶ παροχῆς εἰς τὸν Ὑπουργὸν Βορ. Ἑλλάδος καὶ τοὺς Νομάρχας ἁρμοδιοτήτων.

4. Τὴν ἀπὸ 9.11.77 αἴτηση τοῦ Γεωργ. Πανοπούλου κατοίκου Πατρῶν μὲ τὴν ὁποία ζητᾶ τὴν ἀναγνώριση τῆς ὁδοῦ (πάροδος Δ.8) ποὺ βρίσκεται μέσα στὸ σχέδιο πόλεως Πατρῶν, ὡς ὁδοῦ ποὺ ὑπῆρχε πρὶν ἀπὸ τὸ ἔτος 1923.

5. Τὸ ἔγγραφο ἀρ. Η.13413/23.11.77 τῆς Δ.Τ.Υ. Ν. Ἀχαΐας Τμ. Πολεοδ. Ἐφαρμογῶν, μὲ τὸ ὁποῖο ὑποβλήθηκε τοπογραφικὸ διάγραμμα κ.λ.π. σχετικά.

6. Τὰ 6052/1968, 14263/1951, συμβολαιογράφων Πατρῶν Κυριτσόπουλου Παναγόπουλου ἀπὸ τὰ ὁποῖα προκύπτει ὅτι ἡ πάροδος Δ8 τῆς ὁδοῦ Ἠλείας ἡ ὁποία βρίσκεται μέσα στὸ σχέδιο πόλεως Πατρῶν σχηματίστηκε πρὶν ἀπὸ τὴν ἰσχὺ τοῦ ἀπὸ 17.7.1923 Ν.Δ. καὶ χωρὶς μεταβολὴ τῶν διαστάσεων αὐτῆς.

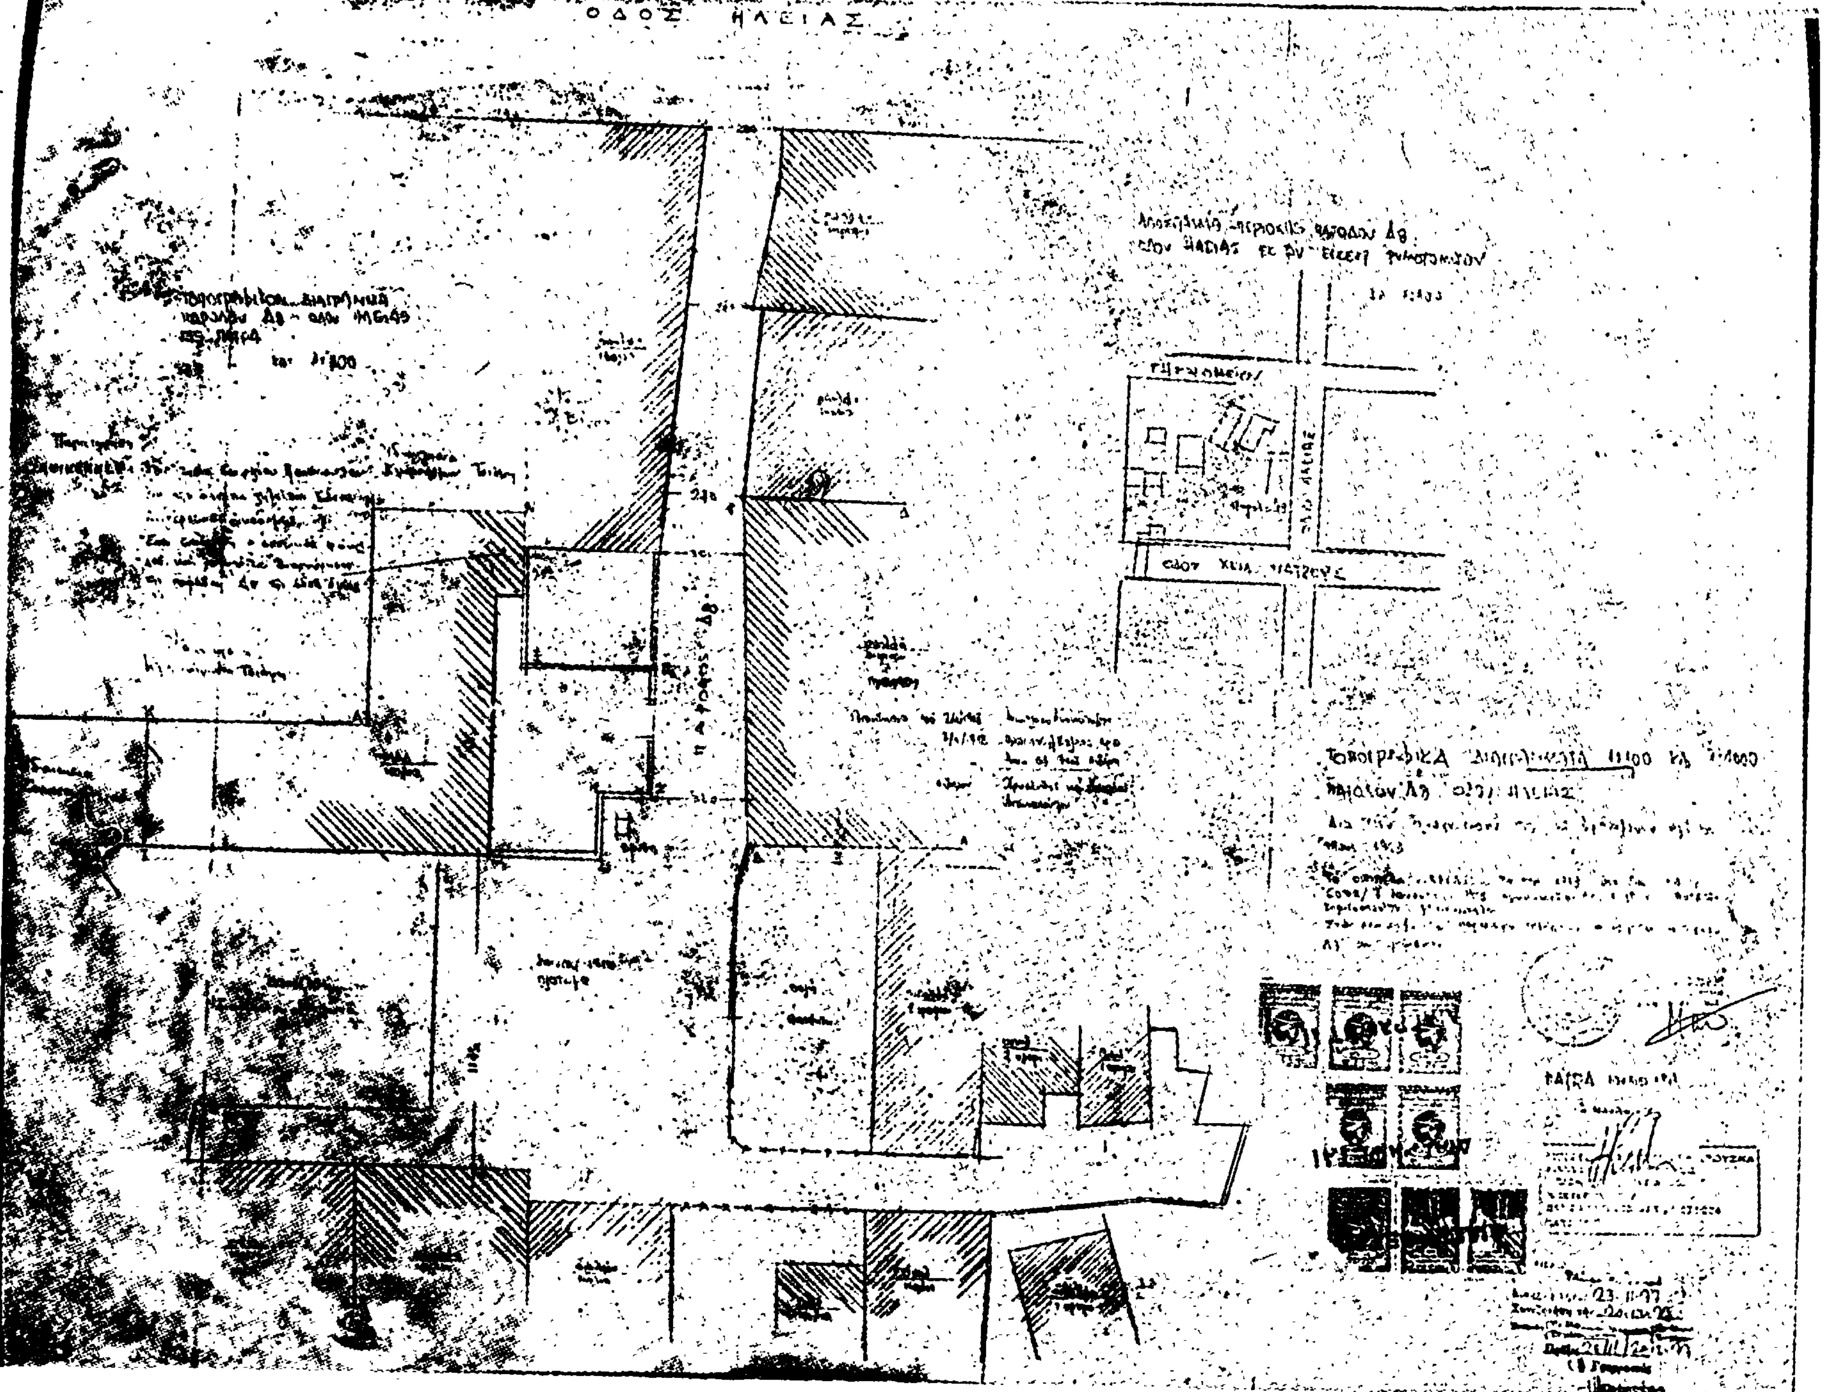
7. Τὴ σύμφωνη γνώμη τοῦ Νομαρχ. Συμβουλίου ποὺ διαπυτώθηκε στὸ 26/11/20.12.1977 πρακτικό του, ἀποφασίζουμε:

Ἀναγνωρίζουμε ὅτι ἡ πάροδος Δ.8 τῆς ὁδοῦ Ἠλείας στὴν Πάτρα ποὺ βρίσκεται μέσα στὸ σχέδιο πόλεως αὐτῆς, σχηματίστηκε πρὶν ἀπὸ τὸ ἔτος 1923 καὶ ἐφαρμόζονται σ' αὐτὴ ὅλες οἱ διατάξεις ποὺ ἰσχύουν καὶ γιὰ τοὺς ἐγκεκριμένους δρόμους τοῦ ρυμοτομικοῦ σχεδίου Πατρῶν.

Ἡ ἀπόφαση αὐτὴ νὰ δημοσιευθεῖ στὴν Ἐφημερίδα τῆς Κυβερνήσεως.

Πάτρα, 11 Ἰανουαρίου 1978

Ὁ Νομάρχης
ΣΠ. ΤΣΙΡΚΑΣ


ΟΔΟΣ ΗΛΕΙΑΣ

**ΑΝΑΚΟΙΝΩΣΕΙΣ**

Ἀριθ. 1285 (11)

Περὶ ἀνακοινώσεως γενομένης παρακαταθέσεως ἀποζημιώσεως ἐξ ἀναγκαστικῆς ἀπαλλοτριώσεως λόγῳ ρυμοτομίας κλπ. Δήμου Λαμιέων Νομοῦ Φθιώτιδος.

Ο ΔΗΜΟΣ ΛΑΜΙΕΩΝ

Ὁ Δῆμος Λαμιέων, ὡς ἐπισπεύδων, κατέθεσε τὴν 25.1.78 εἰς τὸ ἐν Λαμίᾳ Γραφεῖον Ταμείου Παρακαταθηκῶν καὶ Δανείων ὑπὲρ τοῦ φερομένου καὶ νομίμως ἀναγνωρισθησομένου ἰδιοκτήτου Ἀθαν. Λιόλιου διὰ τὸ ρυμοτομούμενο ἀκίνητό του λόγῳ διανοίξεως τῆς ὁδοῦ Νεφέλης καὶ ἐφαρμογῆς τοῦ ἰσχύοντος ρυμοτομικοῦ σχεδίου πόλεως Λαμίας εἰς αὐτὴν συνεπείᾳ τῆς ὑπ' ἀριθ. 6/1969 πράξεως ἀναλογισμοῦ τοῦ πολεοδομικοῦ Γραφείου τῆς Δ/νσεως Τεχν. Ὑπηρεσιῶν Νομοῦ Φθιώτιδος, ἐγκριθεῖσαν διὰ τῆς ὑπ' ἀριθ. 38205/1969 Ἀποφάσεως τῆς Νομαρχίας Φθ/δος εἰδικῶς δὲ τῶν ὑπὸ στοιχεῖα Ι-Κ, τούτων διαλαμβανομένων ἐν τῷ συνοδεύοντι ταύτην ἀπὸ 14.3.1969 διαγράμματι καὶ συμφώνως πρὸς τὴν ἀριθ. 136/1974 ἀπόφασιν τοῦ Μονομελοῦς Πρωτοδικείου Λαμίας.

Τὸ παρακατεθὲν ποσὸν ἀνέρχεται εἰς δρχ. 540 κατετέθη δὲ διὰ λογαριασμὸν τοῦ Δήμου Λαμιέων ὁ ὁποῖος εἶναι ὑπόχρεως γιὰ τὴν ἀποζημίωση 3 μ3 μανδροτοίχου τοῦ φερομένου καὶ νομίμως ἀναγνωρισθησομένου δικαιούχου Ἀθαν. Λιόλιου ἐκδοθέντος τοῦ ὑπ' ἀριθ. 22668/25.1.78 γραμματίου συστάσεως παρακαταθήκης συμφώνως πρὸς τὴν ὑπ' ἀριθ. 172/77 ἀπόφασιν τοῦ Δημοτικοῦ Συμβουλίου Λαμιέων ἐγκριθεῖσαν διὰ τῆς ὑπ' ἀριθ. 15140/77 Δ/γῆς τῆς Νομαρχίας Φθιώτιδος.

Λαμία 25 Ἰανουαρίου 1978

Ὁ Δήμαρχος
ΑΠ. ΚΟΥΝΟΥΠΗΣ

(12)

**Περὶ εἰδοποιήσεως τῆς γενομένης παρακαταθέσεως ἀποζημιώσεως λόγῳ προσκυρώσεως καὶ ρυμοτομίας τμημάτων οἰκοπέδων ἐν Γιαννιτσοῖς.**

Συμφώνως πρὸς τὰς διατάξεις τοῦ Α.Ν. 1731/1939 «περὶ κώδικος ἀναγκαστικῶν ἀπαλλοτριώσεων» καὶ τὰς τοιαύτας τοῦ Ν.Δ. 797/1970 «περὶ ἀναγκαστικῶν ἀπαλλοτριώσεων» φέρομεν εἰς γνῶσιν τῶν κάτωθι ἀναφερομένων ἤτοι:

1. Τῶν κεκτημένων ἢ ἀξιούντων δικαιώματα κυριότητος ἐπὶ τμημάτων οἰκοπέδων ἐμφαινομένων ὑπὸ τὰ στοιχεῖα 9 10 11 12 9 ἐκτάσεως Μ2 11,00 11- 12-τ -σ 11 ἐκτάσεως (τοῦ ἡμίσεος) Μ2 4,00 α γ 9 δ τ α ἐκτάσεως Μ2 16,00 σ τ 12 11 σ ἐκτάσεως (τοῦ ἡμίσεος) Μ2 4,00 τ υ φ χ ψ 12 τ ἐκτάσεως (τοῦ ἡμίσεος) Μ2 26,00 τ υ φ χ τ ἐκτάσεως (τοῦ ἡμίσεος) Μ2 40,00 καὶ φ χ ψ ω φ ἐκτάσεως (τοῦ ἡμίσεος) Μ2 7,00 εἰς τὸ ἀπὸ 21.5.1975 τοπογραφικὸν διάγραμμα τῆς Δ.Τ.Υ. Ν. Πέλλης ὅπερ συνοδεύει τὴν ὑπ' ἀριθμ. 15/1974 πρᾶξιν τακτοποιήσεως καὶ ἀναλογισμοῦ ἀποζημιώσεως τῆς Δ.Τ.Υ. Ν. Πέλλης, ἐκτάσεως ἐν συνόλῳ Μ2 108,00 κατόπιν δὲ τοῦ συμψηφισμοῦ τῆς ἀποζημιώσεως Μ2 5,50 οἰκοπεδικὴ ἔκτασις δι' ἣν παρακατατεθεῖσα ἀποζημίωσις Μ2 ἑκατὸν δύο καὶ 50/100 (102,50)

2. Τῶν τυχὸν ἐπὶ τῶν ἀνωτέρω οἰκοπεδικῶν τμημάτων ἐγγεγραμμένων ἐνυποθήκων ἢ κατασχόντων δανειστῶν ἢ τρίτων διεκδικητῶν ὅτι ἡ δυνάμει τῆς ὑπ' ἀριθμ. 15/1977 ἀποφάσεως τοῦ Μονομελοῦς Πρωτοδικείου Ἐδέσσης καθορισθεῖσα ἀποζημίωσις διὰ τὰς ἄνω προσκυρωθείσας ρυμοτομηθείσας ἐκτάσεις κατετέθη ὑπὸ τῆς Σουλτάνας Σταυρακούκα συζ. Νικολάου καὶ τοῦ Ἰωάννου Μαντζάρογλου τοῦ Ἀλκιβιάδου εἰς τὸ ταμεῖον Παρακαταθηκῶν καὶ Δανείων, Γραφεῖον Παρακαταθηκῶν Γιαννιτσῶν ὑπὲρ τῶν φερομένων ὡς ἰδιοκτητῶν 1) Σταματίου Τσιτσιγιᾶ τοῦ Δημητρίου καὶ 2) Σοφίας χας Βασιλείου Τσιτσιγιᾶ ποσὸν δρχ. 54.900 καὶ 3) Κυριακίτσας χας Φωτίου Βογιατζόγλου ποσὸν δρχ. 37.350 ἐκδοθέντων ἀντιστοίχως τῶν ὑπ' ἀριθμοὺς 6557 καὶ 6558 γραμματίων συστάσεως παρακαταθήκης τῆς 30.1.1978 ἐκ δρχ. 54.900 καὶ 37.350 ἀντιστοίχως ἤτοι ἐν συνόλῳ ποσὸν δρχ. 92.250 ἀποδοτέον τοῖς κατὰ νόμον δικαιούχοις.

Ἐν Γιαννιτσοῖς τῇ 31 Ἰανουαρίου 1978

Ὁ Πληρεξούσιος Δικηγόρος
ΠΑΝΑΓΙΩΤΗΣ Α. ΤΕΡΖΟΥΛΗΣ

(Ἀριθμ. τριπλ. Δημοσίου Ταμείου Γιαννιτσῶν 3664/78 /4.2.1978).

ΑΠΟ ΤΟ ΕΘΝΙΚΟ ΤΥΠΟΓΡΑΦΕΙΟ